
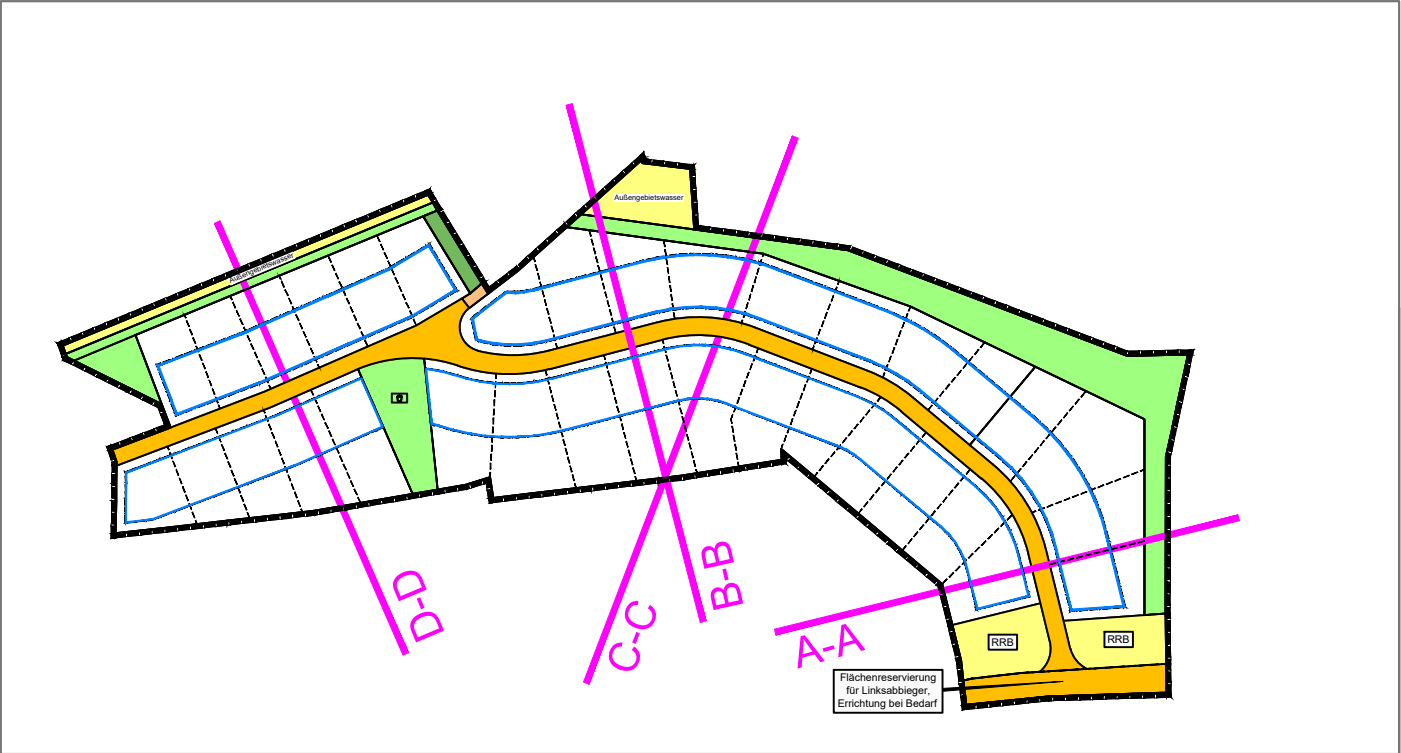


# Schnitt A-A

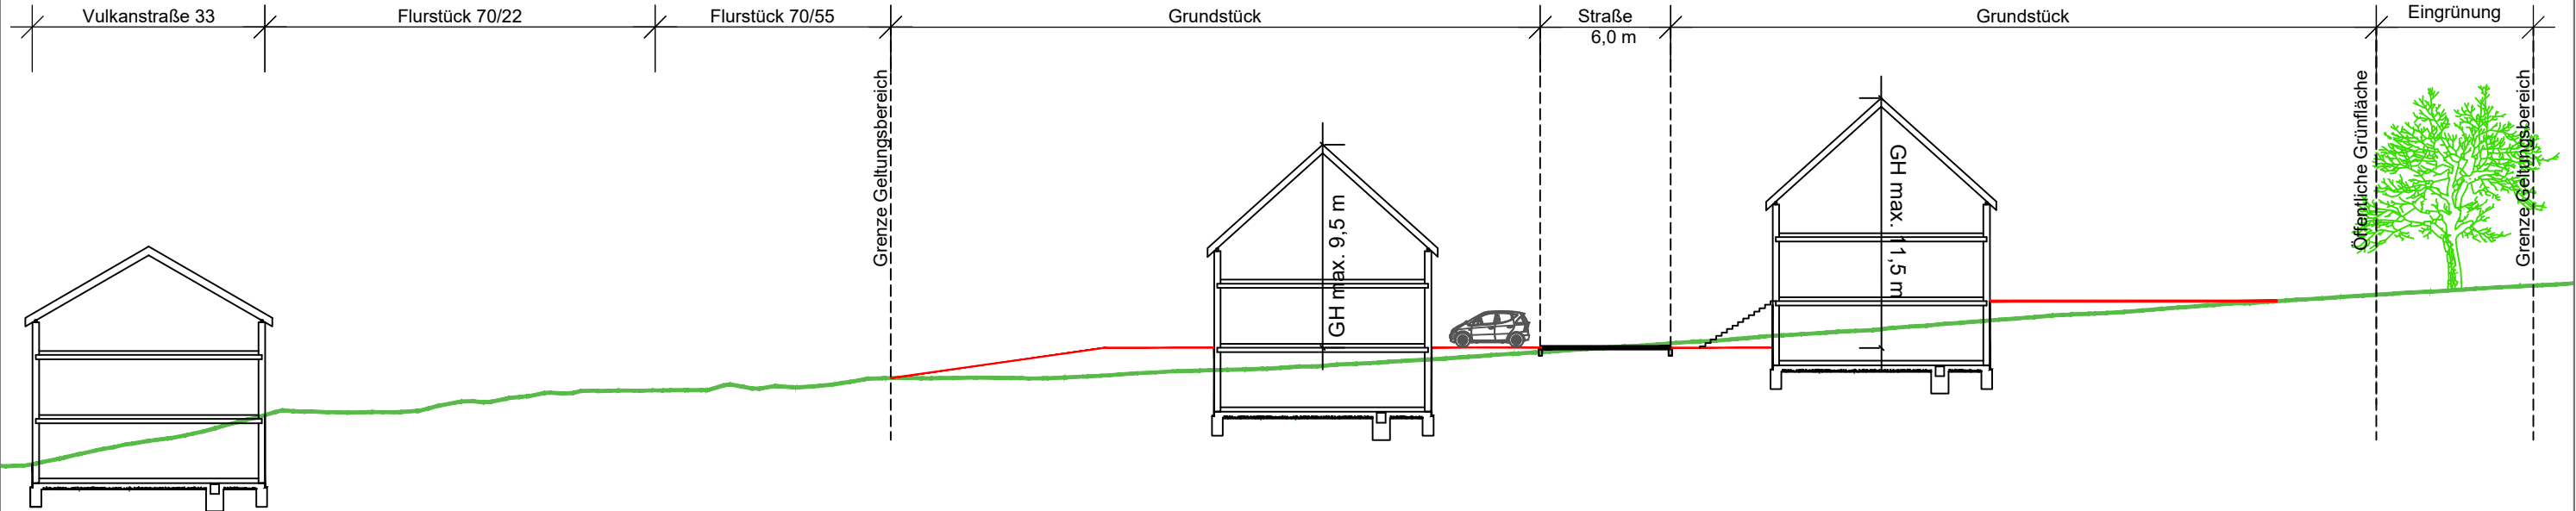

## Bebauungsplan "Im Buchstück 2"

Geländeschnitt A-A	Maßstab 1:300	
Lage der Schnitte	Maßstab 1:2.500	
Gehört zur frühzeitigen Beteiligung	Aug. 2022	AW
Änderung	Datum	Name

**FASSBENDER WEBER INGENIEURE** PartGmbB  
 Dipl.-Ing. (FH) M. Faßbender | Dipl.-Ing. A. Weber

Brohlstraße 10 | Tel.: 02633/4562-0 | E-Mail: info@fassbender-weber-ingenieure.de  
 56656 Brohl-Lützing | Fax: 02633/456277 | Internet: www.fassbender-weber-ingenieure.de



DATENGRUNDLAGE:  
 ©GeoBasis-DEL VermGeoRP2002-10-15  
 Stand: 02.07.2019